



ΕΦΗΜΕΡΙΣ ΤΗΣ ΚΥΒΕΡΝΗΣΕΩΣ

ΤΗΣ ΕΛΛΗΝΙΚΗΣ ΔΗΜΟΚΡΑΤΙΑΣ

ΤΕΥΧΟΣ ΤΕΤΑΡΤΟ **Αρ. Φύλλου 125**

20 Φεβρουαρίου 2003

ΠΕΡΙΕΧΟΜΕΝΑ

ΑΠΟΦΑΣΕΙΣ

ΑΠΟΦΑΣΕΙΣ

Αριθ. 48 (1)

Αναγκαστική απαλλοτρίωση ακινήτων για την επέκταση του Υ/Σ 150 KV/MT ΑΓ. ΒΑΣΙΛΕΙΟΥ (ΚΕΡΚΥΡΑΣ) στο νομό Κέρκυρας.

Η ΓΕΝΙΚΗ ΓΡΑΜΜΑΤΕΑΣ
ΠΕΡΙΦΕΡΕΙΑΣ ΙΟΝΙΩΝ ΝΗΣΙΩΝ

Έχοντας υπόψη:

1. Τις διατάξεις του Ν. 2882/2.2.2001 «Κώδικας Αναγκαστικών Απαλλοτριώσεων Ακινήτων».

2. Τις διατάξεις του Ν. 2773/1999 και το ΠΔ 333/2000 «Περί μετατροπής της Δημόσιας Επιχείρησης Ηλεκτρισμού (ΔΕΗ) σε Ανώνυμη Εταιρεία και έγκριση του καταστατικού της από τις οποίες προκύπτει και η δημόσια ωφέλεια.

3. Την απόφαση 148 του πρακτικού 17/2.7.2002 του Διοικητικού Συμβουλίου της Δ.Ε.Η. Α.Ε.

4. Την ΔΔ/16528/12.12.2001 απόφαση Νομάρχη Κέρκυρας για την έγκριση περιβαλλοντικών όρων του έργου.

5. Την ΔΔ/1952/9.11.2001 απόφαση πράξης χαρακτηρισμού ως ούτε Δάσος ούτε Δασική Έκταση της Δ/σης Δασών της Περιφέρειας Ιονίων Νησιών, αποφασίζουμε:

Κηρύσσουμε την αναγκαστική απαλλοτρίωση, για λόγους δημόσιας ωφέλειας και ειδικότερα για την επέκταση των εγκαταστάσεων του Υ/Σ 150 KV/MT Αγ. Βασιλείου (Κέρκυρας), έκταση συνολικού εμβαδού 612,20 τ.μ. που βρίσκεται στην Κ. Κορακιάνα του Δ. Φαιάκων Ν. Κέρκυρας και απεικονίζεται στο κτηματολογικό διάγραμμα 48049/5.10.2001 και στον αντίστοιχο Κτηματολογικό Πίνακα, που συνέταξε η Δ/νση Νέων Έργων Μεταφοράς της «ΔΕΗ Α.Ε.» σε κλίμακα 1:500, ελέγχθηκε από τον Ε. Δεληγιάννη, Τμηματάρχη στις 9.8.2002 και θεωρήθηκε από τον Δ/ντή Σ. Κούζη την ίδια ημερομηνία.

Στην έκταση που απαλλοτριώνεται προβάλλουν δικαιώματα κυριότητας οι κληρονόμοι Αλέξανδρου Λινοσπόρη.

Η απαλλοτρίωση κηρύσσεται υπέρ και με δαπάνες της «ΔΕΗ Α.Ε.» και θα αντιμετωπισθεί από τις πιστώσεις του προϋπολογισμού της Εταιρείας.

Η «ΔΕΗ ΑΕ» πρέπει να καταθέσει σε προθεσμία τριών (3) μηνών από την κοινοποίηση της πράξης εγγυητική επιστολή αναγνωρισμένου πιστωτικού ιδρύματος για το 20% της προβλεπόμενης δαπάνης.

Αν η επιστολή αυτή δεν κατατεθεί εμπρόθεσμα, εφαρμόζεται αναλόγως η παράγραφος 2 του άρθρου 11 του Κώδικα.

Αν η «ΔΕΗ ΑΕ» δεν προβεί στη συντέλεση στις νόμιμες προθεσμίες, η εγγυητική επιστολή καταπίπτει υπέρ του Δημοσίου και των αναγνωρισμένων δικαιούχων σε ποσοστό 50% για τον καθένα.

Η απόφαση αυτή να δημοσιευθεί στην Εφημερίδα της Κυβερνήσεως.

Κέρκυρα, 28 Ιανουαρίου 2003

Η Γενική Γραμματέας Περιφέρειας
ΑΝΑΣΤΑΣΙΑ ΚΑΝΕΛΛΟΠΟΥΛΟΥ

ΔΡΟΜΟΣ ΑΣΦΑΛΤΟΣΤΡΩΜΕΝΟΣ

ΙΔΙΟΚΤΗΣΙΑ ΙΩΑΝ. ΜΕΤΑΛΛΗΝΟΥ


ΠΡΟΣ ΑΓ. ΒΑΣΙΛΕΙΟ

1100
1050
1000
950
900
850

1200
1150
1100

ΚΤΗΜΑΤΟΛΟΓΙΚΟΣ ΠΙΝΑΚΑΣ ΜΕ ΤΑ ΟΝΟΜΑΤΑ ΤΩΝ ΦΕΡΟΜΕΝΩΝ ΙΔΙΟΚΤΗΤΩΝ					
Α/Α	ΟΝΟΜΑ ΕΠΩΝΥΜΟ ΟΝΟΜΑ ΠΑΤΡΟΣ	ΔΙΕΥΘΥΝΣΗ ΚΑΤΟΙΚΙΑΣ	ΕΙΔΟΣ ΚΑΛΛΙΕΡΓΕΙΑΣ	ΕΜΒΑΔΟΝ Μ2	ΕΠΙΚΕΙΜΕΝΑ
2.1	ΚΛΗΡΟΝΟΜΟΙ ΑΛΕΞΑΝΔΡΟΥ ΛΙΝΟΣΠΟΡΗ	ΓΑΖΑΤΙΚΑ ΤΗΛ.0663/91739	ΧΕΡΣΟ	282.5	
3	ΚΕΦΑΛΟΝΙΤΗΣ ΓΕΩΡΓΙΟΣ ΤΟΥ ΓΕΡΑΣΙΜΟΥ	ΑΝΩ ΚΟΡΑΚΙΑΝΑ ΤΗΛ.0663/22464 0932058740	ΧΕΡΣΟ	2744.2	Ελιες μεγαλες 13 Ελιες μεσαιες 4 Ελιες μικρες 2 Αγριελιες 7 Γκορτσιες μεγαλες 2 Γκορτσιες μικρες 2 Αχλαδιες μικρες 1 Πορτοκαλια 1
4	ΚΛΗΡΟΝΟΜΟΙ ΑΛΕΞΑΝΔΡΟΥ ΛΙΝΟΣΠΟΡΗ	ΓΑΖΑΤΙΚΑ ΤΗΛ.0663/91739	ΧΕΡΣΟ	307.8	Συκια μεγαλη 1 Αχλαδια μεγαλη 1 Αχλαδια μικρη 1 Γκορτσια μεγαλη 1 Περιφραξη απο δικτυωτο συρματοπλεγμα με ξυλινους πασσαλους υψους 1.00μ μμ 56μ
5	Αγροτικος δρομος (προς μετατοπιση)			21.9	
	ΣΥΝΟΛΟ			3356.4	

ΣΚΑΡΙΦΗΜΑ ΘΕΣΕΩΣ Υ/Σ

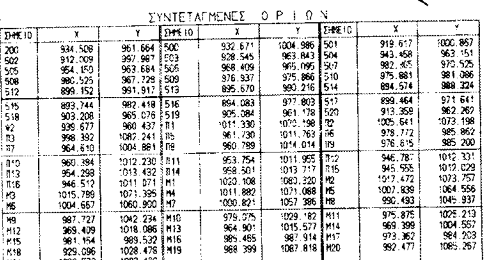

ΚΛΙΜΑΚΑ 1:50000

ΣΥΝΤΕΤΑΓΜΕΝΕΣ ΟΡΙΩΝ

ΣΗΜΕΙΟ	Χ	Υ	ΣΗΜΕΙΟ	Χ	Υ	ΣΗΜΕΙΟ	Χ	Υ
200	934.508	961.664	500	932.671	1004.986	501	919.617	1000.867
502	912.009	997.987	503	928.545	963.843	504	943.458	963.151
505	954.150	963.684	506	968.409	965.095	507	982.465	970.525
508	980.525	967.729	509	976.937	975.866	510	975.881	981.086
512	899.152	991.917	513	895.670	990.216	514	894.574	988.324
515	893.744	982.418	516	894.083	977.803	517	899.464	971.641
518	903.208	965.076	519	905.084	961.178	520	913.359	962.267
Ψ2	939.677	960.437	Π1	1011.330	1070.198	Π2	1005.641	1073.198
Π3	998.392	1082.241	Π5	961.730	1011.763	Π6	978.772	985.862
Π7	964.610	1004.881	Π8	960.789	1014.014	Π9	976.615	985.200
Π10	960.394	1012.230	Π11	953.754	1011.955	Π12	946.787	1012.331
Π13	954.298	1013.432	Π14	958.501	1013.717	Π15	945.555	1012.029
Π16	946.512	1011.071	Μ1	1020.108	1080.320	Μ2	1017.472	1073.757
Μ3	1015.799	1071.395	Μ4	1011.882	1071.088	Μ5	1007.839	1064.556
Μ6	1004.667	1060.900	Μ7	1000.821	1057.386	Μ8	990.493	1045.937
Μ9	987.727	1042.234	Μ10	979.075	1029.182	Μ11	975.875	1025.213
Μ12	969.409	1018.086	Μ13	964.901	1015.577	Μ14	969.399	1004.557
Μ15	981.154	989.532	Μ16	985.465	987.914	Μ17	973.362	984.203
Μ18	929.096	1028.478	Μ19	988.399	1087.818	Μ20	992.477	1065.267
Μ21	1000.570	1093.160						

ΙΔ:2 ΣΗΜΕΙΑ:29 ΕΜΒΑΔΟ:3177.36 $μ^2$

514 513 512 502 501 500 Π16 Π11 Π10 Π5 Π7 Π6
Π9 510 509 507 508 506 505 504 Ψ2 200 503 520
519 518 517 516 515

ΙΔ:3 ΣΗΜΕΙΑ:21 ΕΜΒΑΔΟ:2744.20 $μ^2$

Μ19 Μ20 Π3 Π2 Π1 Μ4 Μ5 Μ6 Μ7 Μ8 Μ9 Μ10
Μ11 Μ12 Μ13 Π8 Π14 Π13 Π12 Π15 Μ18

ΙΔ:4 ΣΗΜΕΙΑ:9 ΕΜΒΑΔΟ:307.78 $μ^2$

Μ21 Μ1 Μ2 Μ3 Μ4 Π1 Π2 Π3 Μ20

ΙΔ:5 ΣΗΜΕΙΑ:9 ΕΜΒΑΔΟ:21.91 $μ^2$

Π15 Π12 Π13 Π14 Π8 Π5 Π10 Π11 Π16

ΙΔ:11 ΣΗΜΕΙΑ:7 ΕΜΒΑΔΟ:139.98 $μ^2$

Μ13 Μ14 Μ15 Μ16 Π6 Π7 Π8

ΙΔ:21 ΣΗΜΕΙΑ:7 ΕΜΒΑΔΟ:282.54 $μ^2$

Π7 Π6 Μ17 Π16 Π11 Π10 Π5


ΙΔ:ΣΥΝΟΛΟ ΣΗΜΕΙΑ:25 ΕΜΒΑΔΟ:3356.43 $μ^2$

Μ21 Μ1 Μ2 Μ3 Μ4 Π1 Μ5 Μ6 Μ7 Μ8 Μ9 Μ10
Μ11 Μ12 Μ13 Π8 Π7 Π6 Π9 Μ17 Π16 Π15 Μ18 Μ19
Μ20

ΠΑΡΑΤΗΡΗΣΕΙΣ

1.Η περιοχη που αποτυπωθηκε, γυρω απο τον υπαρχοντα Υ/Σ Αγ.Βασιλειου Κερκυρας, ανηκει στην κτηματικη περιφερεια του Δημου Φαιακων, με εδρα το Υψος, Δ.Δ Κατω Κορακιανα, θεση Μανδρα-Γαζατικα.

2.Ειναι εκτος σχεδιου και εντος ζωνης 500μ.

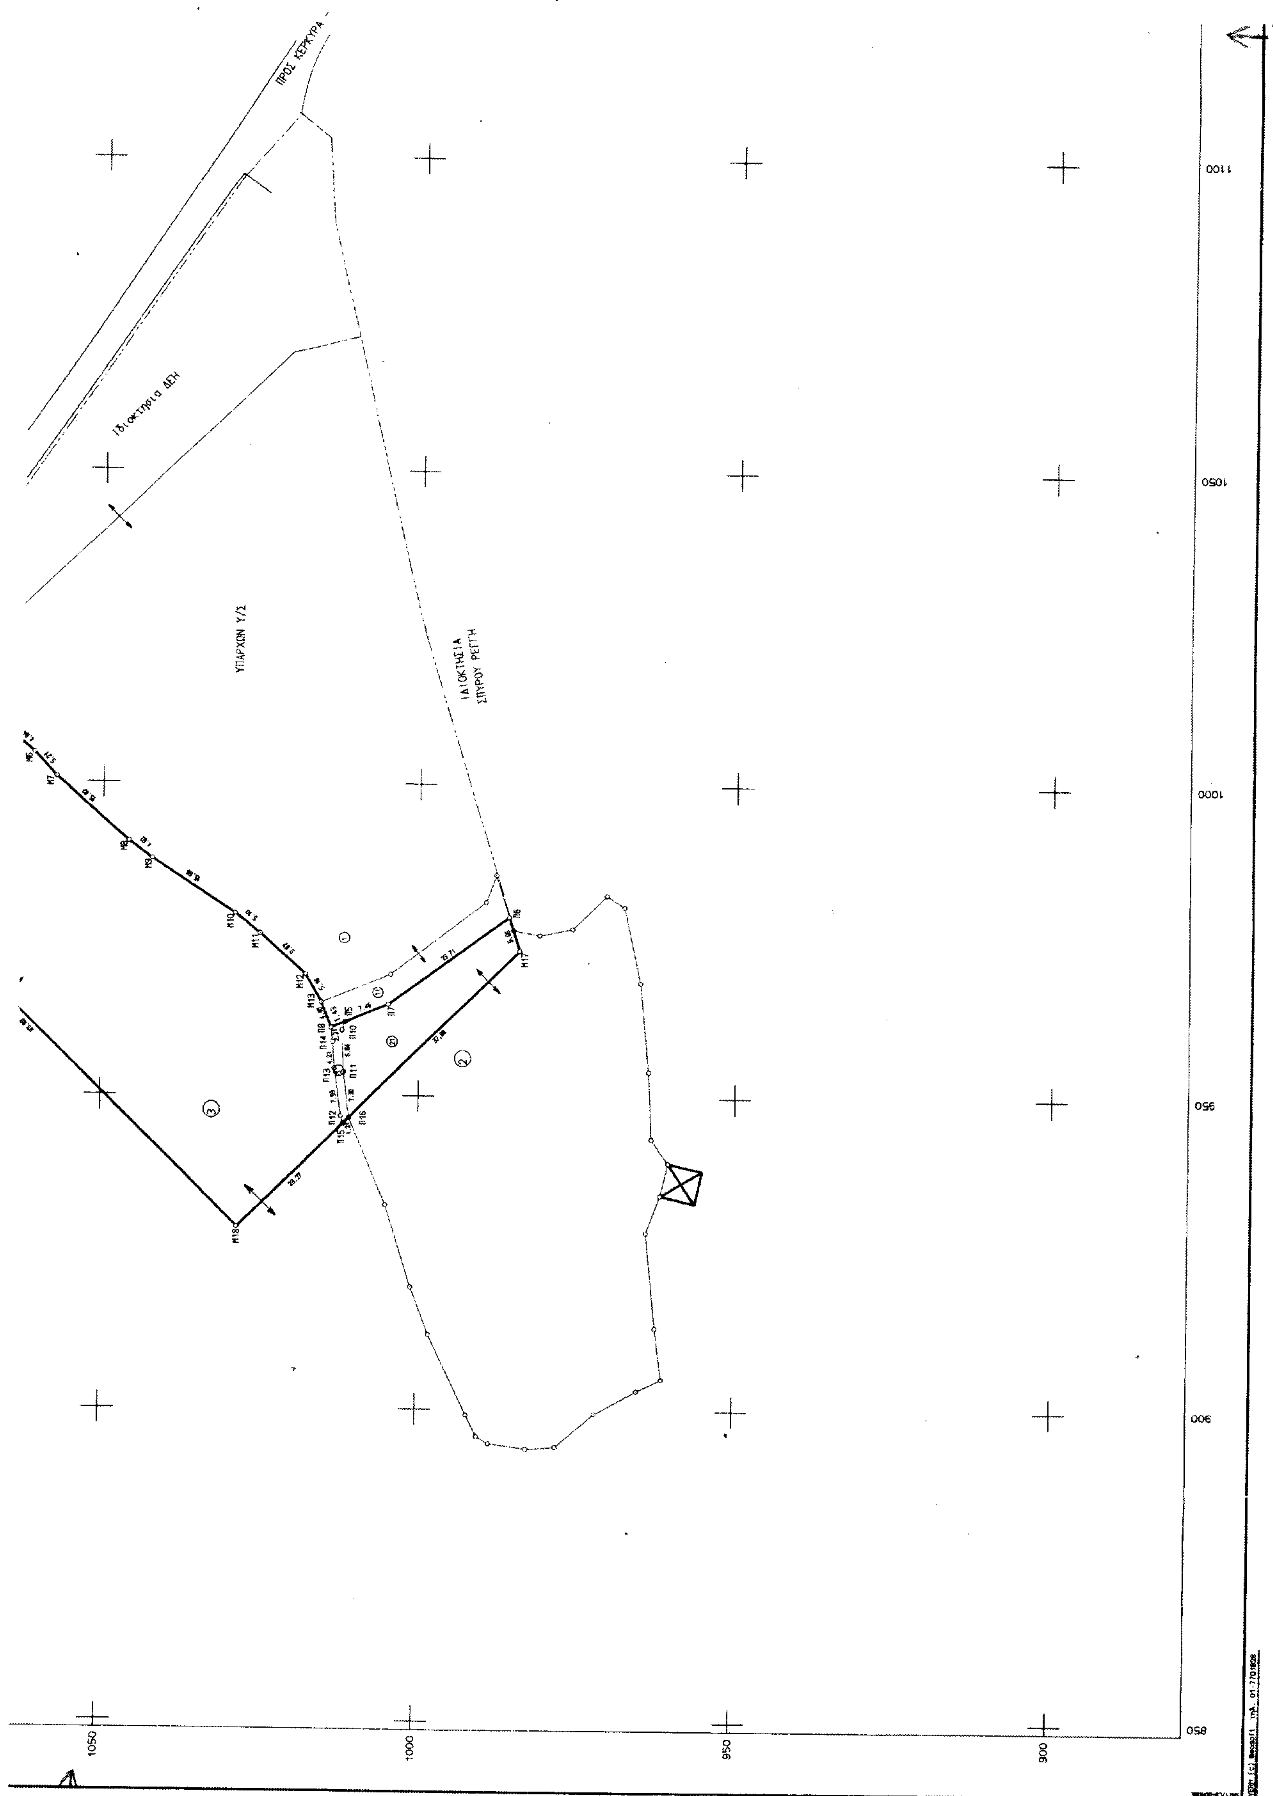
ΠΡΟΣ ΚΕΡΚΥΡΑ
Ιδιοκτησία ΔΕΗ
ΥΠΑΡΧΩΝ Υ/Σ
ΙΔΙΟΚΤΗΣΙΑ
ΣΠΥΡΟΥ ΡΕΓΓΗ
1100
1050
1000
950
900
850
1050
1000
950
900

2. Ειναι εκτος σχεδιου και εντος ζωνης 500μ.

3. Η οριζοντιογραφικη και υψομετρικη εξαρτηση εγινε απο βασεις του υπαρχοντος Υ/Σ.

4. Τα ορια υποδειχθηκαν απο τους ιδιοκτητες.

5. Τα εμβαδα μετρηθηκαν αναλυτικα με συντεταγμενες.

6. Η περιοχη απεχει περισσοτερο απο 800μ απο θαλασσα.

ΥΠΟΜΝΗΜΑ

•Μ 19 :Οροσημο περιοχης για προσκτηση

———— :Οριο " " "

ΕΘΝΙΚΟ ΤΥΠΟΓΡΑΦΕΙΟ

12127 / 9-8-02

Ε. ΔΕΛΗΓΙΑΝΝΗΣ [redacted] ΣΟΥΖΗΣ

ΓΑΓΕΦΑΛΑΚΗ Β.
Τοπογράφος Μηχ/κός

Α/Α	ΠΕΡΙΓΡΑΦΗ	ΣΧΕΔ.	ΜΕΛΕΤ.	ΕΛΕΓΧ.	ΕΓΚΡΙΘ.	ΗΜΕΡ.

ΑΝΑΘΕΩΡΗΣΕΙΣ

Υ/Σ 150 KV/MT ΑΓ ΒΑΣΙΛΕΙΟΥ ΚΕΡΚΥΡΑΣ - ΕΠΕΚΤΑΣΗ

- ΚΤΗΜΑΤΟΛΟΓΙΚΟ ΔΙΑΓΡΑΜΜΑ -

ΑΝΤΩΝΗΣ ΠΑΠΑΛΕΞΟΠΟΥΛΟΣ

ΣΧΕΔΙΑΣΤΗΚΕ	ΜΕΛΕΤΗΘΗΚΕ	ΕΛΕΓΧΘΗΚΕ	ΕΓΚΡΙΘΗΚΕ	ΗΜΕΡΟΜΗΝΙΑ
				5-10-2001

ΔΕΗ

ΔΙΕΥΘΥΝΣΗ ΝΕΩΝ ΕΡΓΩΝ ΜΕΤΑΦΟΡΑΣ
ΤΟΜΕΑΣ ΕΡΓΩΝ ΠΟΛ ΜΗΧ Υ/Σ-ΚΥΤ

ΚΛΙΜΑΚΑ 1:500

48049

1050 1000 950 900

1150 1200 1250

ΥΡΑ

ΑΡΧΕΙΟ: 10Ρ3.ΕΡΙ

Αριθ. 5061 π.ε. (2)

Κήρυξη αναδασωτέας έκτασης εμβαδού 1641,35 τ.μ. στη δασική θέση «Οικονόμου καλύβια» περιοχής Δημοτικού Διαμερίσματος Μ. Παναγιάς του Δήμου Παναγιάς Ν. Χαλκιδικής.

Ο ΓΕΝΙΚΟΣ ΓΡΑΜΜΑΤΕΑΣ
ΠΕΡΙΦΕΡΕΙΑΣ ΚΕΝΤΡΙΚΗΣ ΜΑΚΕΔΟΝΙΑΣ

Έχοντας υπόψη:

1. Τις διατάξεις του άρθρου 117 παρ. 3 του Συντάγματος της χώρας.

2. Τις διατάξεις του Ν. 998/79 «Περί Προστασίας Δασών κ.λπ.» και ειδικότερα:

Ι. Του άρθρου 41 παρ. 1

ΙΙ. Του άρθρου 38

3. Τις Διαταγές του Υπουργείου Γεωργίας:

Ι. 160417/1180/8.7.70

ΙΙ. 182447/3049/24.9.80

4. Την 5624/6.12.2002 Πρόταση του Δασαρχείου Αρναίας.

5. Τις διατάξεις του άρθρου 1 παρ. 2 του Ν. 2503/97 «Μεταβίβαση αρμοδιοτήτων στον Γενικό Γραμματέα Περιφέρειας».

6. Την 5631/11.8.2000 (ΦΕΚ 1339/Β/2000) απόφαση Γενικού Γραμματέα Περιφέρειας Κεντρικής Μακεδονίας «Κατανομή αρμοδιοτήτων στους προϊσταμένους των Δασικών Υπηρεσιών», αποφασίζουμε:

Κηρύσσουμε αναδασωτέα έκταση εμβαδού χιλίων εξακοσίων σαράντα ενός & τριάντα πέντε (1641,35) τ.μ. στη θέση «Οικονόμου καλύβια» Δημοτικού Διαμερίσματος Μ. Παναγιάς του Δήμου Παναγιάς Ν. Χαλκιδικής με σκοπό την προστασία και την αναδάσωση με φυσική αναγέννηση της έκτασης που εκχερσώθηκε και καταλήφθηκε παράνομα από την Αναστασία Φούκα.

Η έκταση με στοιχεία 6, 7, 8, 9, 10, 11, 12, 13, 14, 6 εμβαδού 1641,35 τ.μ. συνορεύει:

Βόρεια: Με δημόσιο δάσος

Νότια: Με φερόμενη ιδιοκτησία ιδίας

Ανατολικά: Με δημόσιο δάσος

Δυτικά: Με ιδιοκτησία Εμ. Μπαρτζάκη

Όπως φαίνεται στο συνημμένο διάγραμμα που αποτελεί αναπόσπαστο μέρος της απόφασης αυτής.

Η απόφαση αυτή να δημοσιευθεί στην Εφημερίδα της Κυβερνήσεως.

Πολύγυρος, 15 Ιανουαρίου 2003

Με εντολή Γενικού Γραμματέα Περιφέρειας
Ο Διευθυντής Δασών Ν. Χαλκιδικής κ.α.α.
ΓΕΩΡΓΙΟΣ ΛΕΙΒΑΔΙΩΤΗΣ

ΤΟΠΟΓΡΑΦΙΚΟ ΔΙΑΓΡΑΜΜΑ

στο οποίο φαίνεται η παράνομα εκχερσωθείσα έκταση δημοσίου δάσους με στοιχεία 6,7,8,10,11,12,13,14
από την Αναστασία Φούκα σύζυγο Παναγιώτη κάτοικο Μ. Παναγίας
ΘΕΣΗ: "Οικονόμου καλύβια" Δημοτικού Διαμερίσματος Μ. Παναγίας Δήμου Παναγίας
ΕΜΒΑΔΟΝ: 1641,35 τ.μ.
ΚΛΙΜΑΚΑ:1:1000

ΕΘΝΙΚΟ ΤΥΠΟΓΡΑΦΕΙΟ
Για τεχνικούς λόγους στο σχεδιάγραμμα έγινε σμίκρυνση κατά ποσοστό 78 %

Δημόσιο δάσος

13 χ= 472779.16 ψ= 4471073.09

Β

12 χ= 472762.95 ψ= 4471062.15

19.56

7.49

11 χ= 472767.26 ψ= 4471056.02

9.85

10 χ= 472773.54 ψ= 4471048.43

Παράνομα εκχερσωθέν δάσος

Ε=1641,35 τ.μ.

Δημόσιο δάσος

67.69

28.2

8 χ= 472786.54 ψ= 4471023.4

6.5

7 χ= 472789.94 ψ= 4471017.86

14 χ= 472822.59 ψ= 4471021.17

18

28.4

Φερόμενη ως ιδιοκτησία ιδίας

6 χ= 472800.52 ψ= 4471003.3

Φερόμενη ως ιδιοκτησία Μ. Μπαρτζάκη

Αρναία 6-12-2002

Ο συντάκτης

Γεώργιος Φουρκιώτης
Δασολόγος με Α' βαθμό



ΘΕΩΡΗΘΗΚΕ
Ο Δασάρχης Αρναίας

Αναστάσιος Οικονόμου
Δασολόγος με βαθμό Δ/ντού

Ο Δ/ντής Δασών Χαλκιδικής α.α

Γεώργιος Λειβαδιώτης
Δασολόγος με Α' βαθμό

ΑΠΟΣΠΑΣΜΑ ΧΑΡΤΗ

(Κλίμακα : 1:50.000)

στο οποίο φαίνεται η παράνομα εκχερσωθείσα έκταση στη θέση "Άσπρες Πέτρες" περιοχής δημοτικού διαμερίσματος Μ. Παναγίας Δήμου Παναγίας από την Αναστασία Φούκα συζ. Παναγιώτη κατοίκου Μ.Παναγίας

ΕΘΝΙΚΟ ΤΥΠΟΓΡΑΦΕΙΟ 7890
Για τεχνικούς λόγους στο σχεδιάγραμμα

Θέση κατά μέγιστη προσέγγιση έκτασης δημοσίου δάσους που εκχερσώθηκε και καταλήφθηκε παράνομα.
Εμβαδόν 1641,35τ.μ.

Αρναία 6-12 - 2002

Ο συντάκτης	ΘΕΩΡΗΘΗΚΕ Ο Δασάρχης Αρναίας	Ο Δ/ντής Δασών Χαλκιδικής α.α.
Γεώργιος Φουρκιώτης Δασολόγος με Α' βαθμό	Αναστάσιος Οικονόμου Δασολόγος με βαθμό Δ/ντού	Γεώργιος Λειβαδιώτης Δασολόγος με Α' βαθμό

